



Unterkonstruktion bauseits
Support construction (on site)

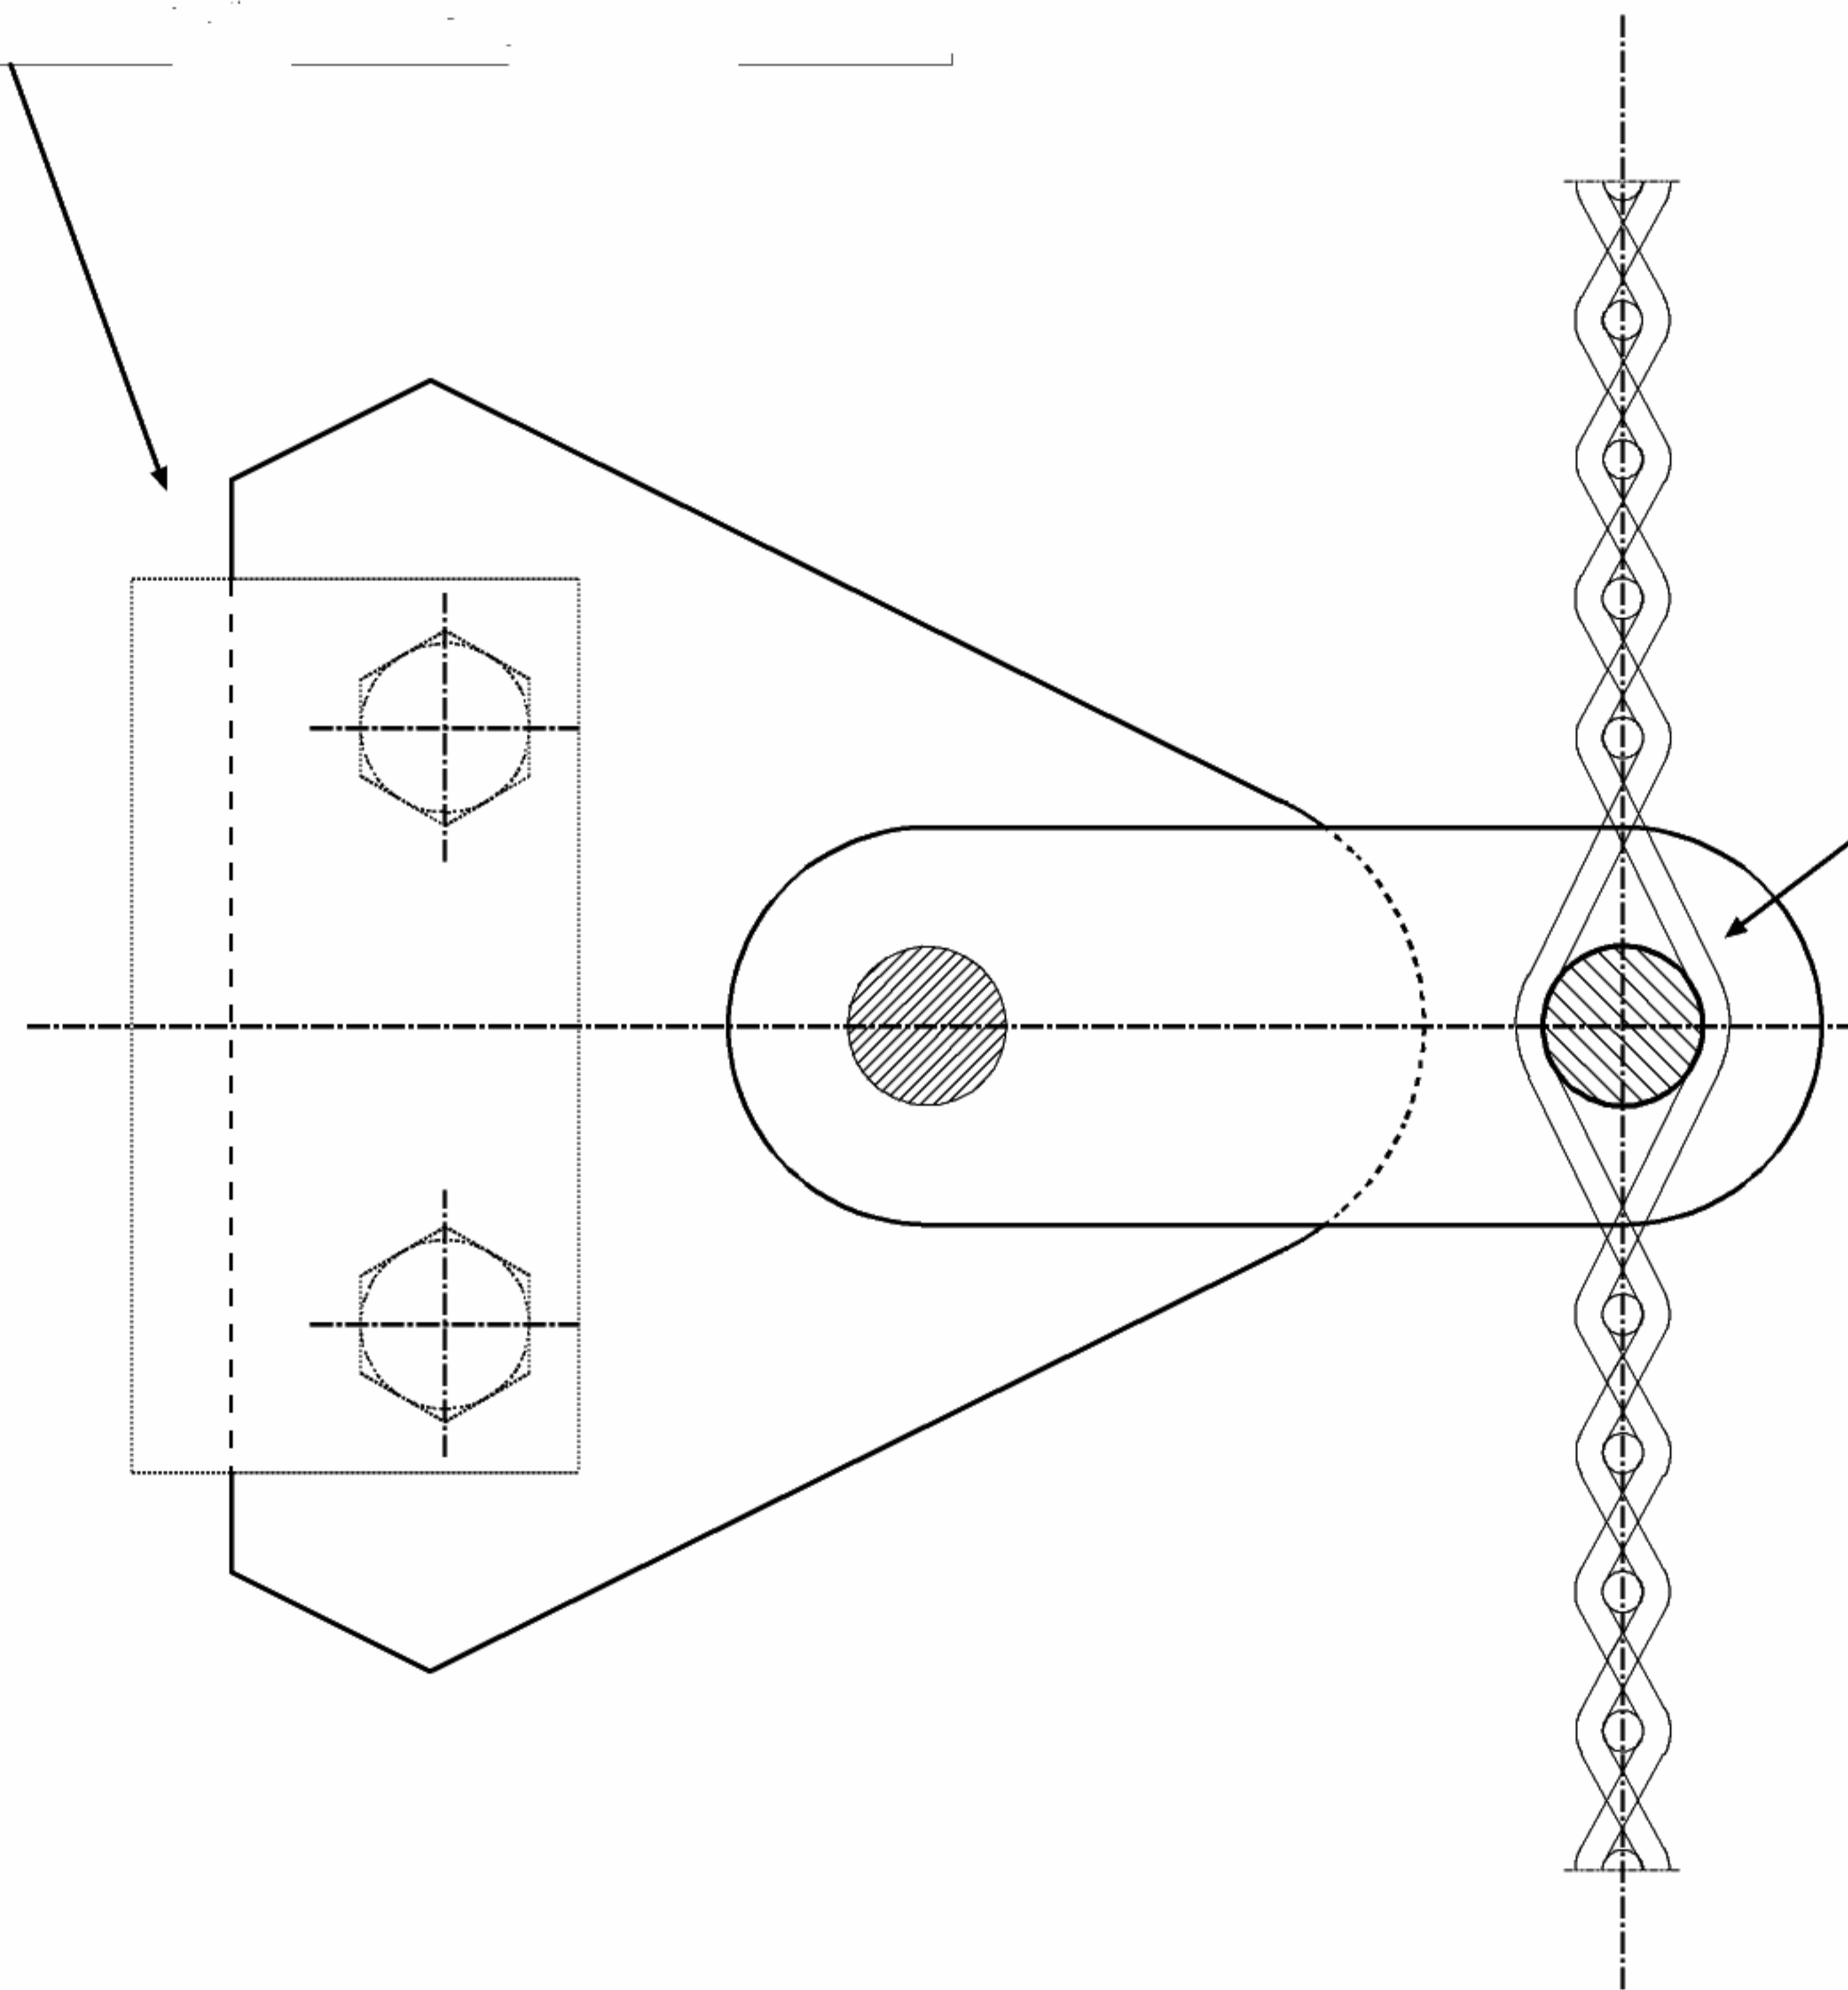

Rundstange
Roundbar

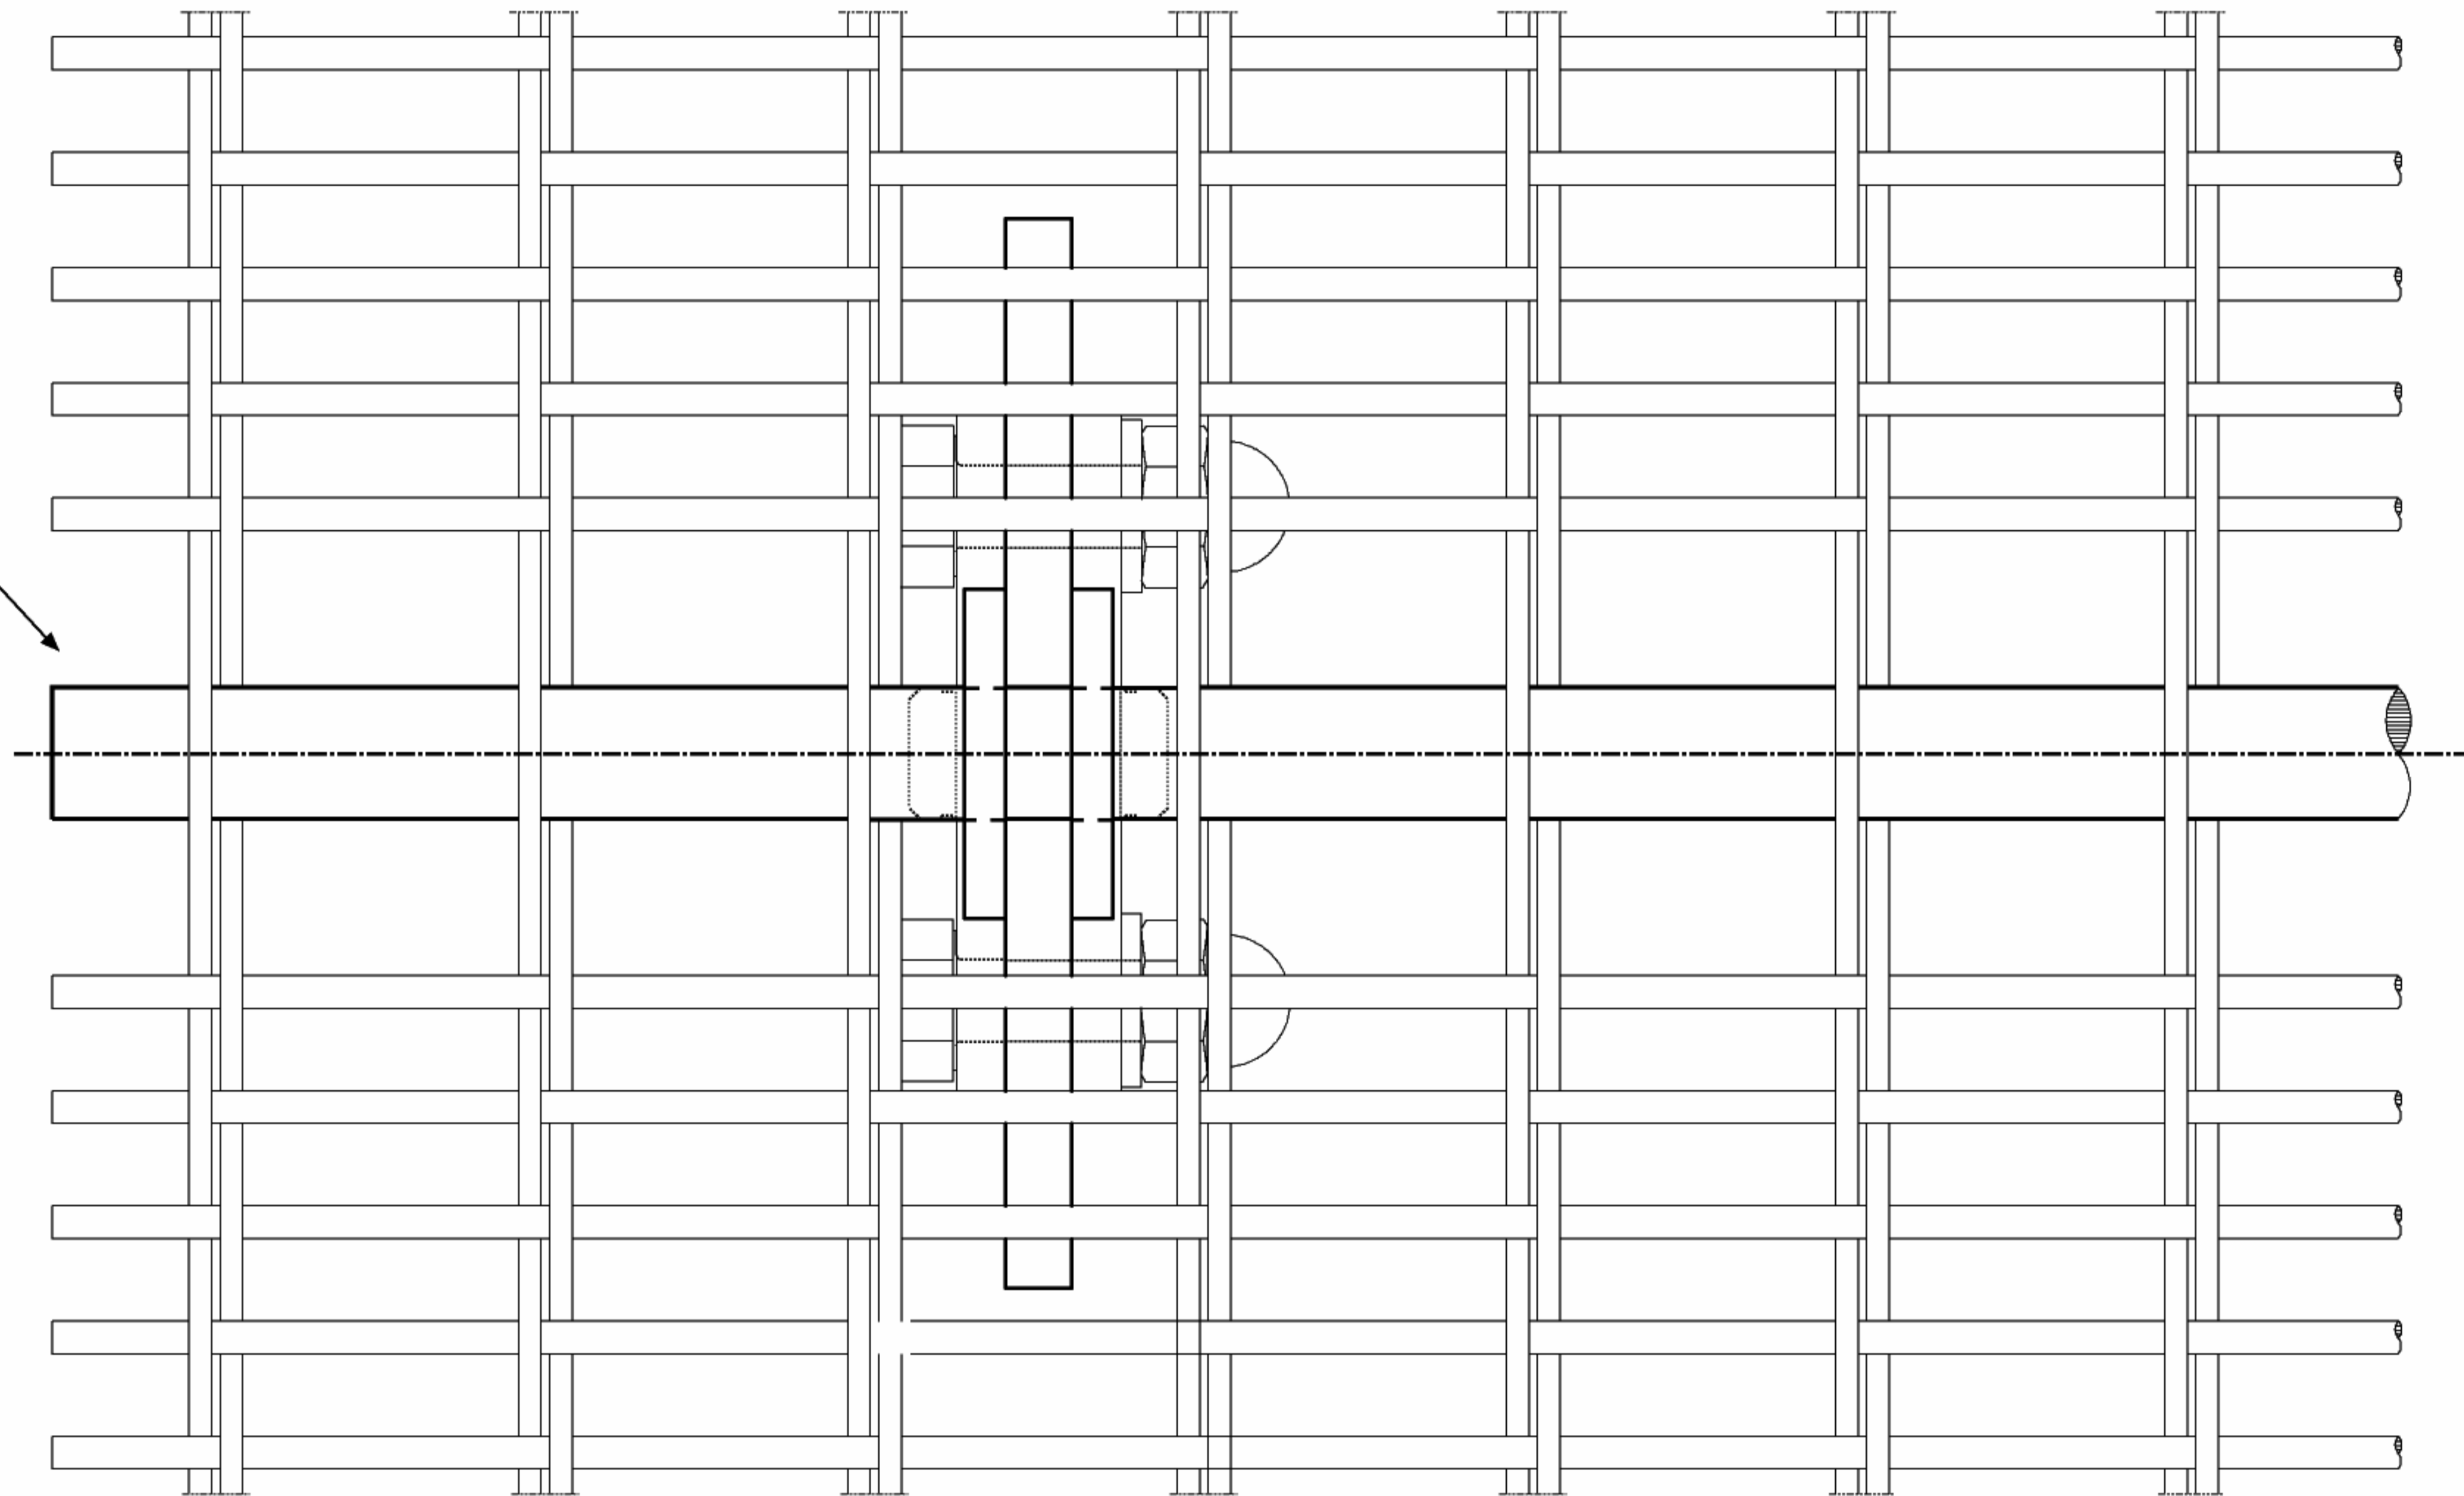

CreativeWEAVE
form function solution

WORLD WIDE WEAVE

GKD – Gebr. Kufferath AG Metallweberstr. 46 D-52353 Düren
fon +49 (0) 24 21 / 803-0 fax +49 (0) 24 21 / 803-227
e-mail: creativeweave@gkd.de www.creativeweave.de

Beispiel Fassadenbefestigung
Example for facadeattachment

Mittlere Befestigung mit Pendellaschen
Intermediate attachment with movable brackets